


- Legenda**
- ribbaan handhaven, plaatselijk herstraten / repareren (enkel herstel plaatselijke gebreken/kulen): uitgaan van 20% aangegeven oppervlak, in uitvoering te bepalen
 - ribbaan herprofileren en herstraten (keperverband) (bestaande SBS of rechtop straten (niet breuk zijde straatstenen)), aanvullen uit depot Gemeentewerf Fokmast (zie detail 05 en 20)
 - ribbaan hergebruik en herstraten (keperverband) hergebruik bestaande SBS of (niet breuk zijde straatstenen)
 - ribbaan Rietven bestrating (keperverband) in patroon van vlakke gele, rode en antracietkleurige BSS (20x105x80mm, kleurecht met dichte deklaag) (zie detail 20)
 - toepassen Greenbricks in patroon fabrikant (ca. 13 str/m²)
 - ribbaan straten met kasseien (kinderkoppes) (toepassen Biobased voegmortel (van Bio Bound o.g.) (zie detail 20)
 - trottoir straten met nieuwe banden en tegels (beton, grijs) (halfsteensverband) (zie detail 20), bestaande 300x300mm tegels vervangen door 200x200x80mm verhoogd kruisingsvlak van BSS kf oker-geel (270x105x80 mm, met 10 mm kluerechte laag) (keperverband), sinusdempels (30cm/af BSS kf zwart-wit (met glasparels) (zie detail 02)
 - ribbaan Rietven herprofileren en herstraten (keperverband) (vervangen betonstraatstenen door hergebruikte SBS (df))
 - trottoir herstraten met vrijgekomen tegels (300x300mm, beton, grijs) (halfsteensverband)
 - herstelwerkzaamheden i.v.m. aanbrengen riolering
 - nieuwe parkeerstrook (halfsteensverband) (met open NCB-klinker (315x115x100mm), kleur antraciet) (zie detail 03 en 20)
 - fietspad herstraten (halfsteensverband) (met bestaande rode tegels, Engels/Gorles dubbelklinker 80mm) (zie detail 20)
 - aanbrengen / verwijderen asfaltconstructie (zie detail 12) i.v.m. aanbrengen nieuwe duikers
 - aanbrengen Gravier D'or (split geel 0-8 mm) in plantsoen Methouder Tra Plein
 - herstraten verharding derde i.v.m. hoogte verschil (over een breedte van max. 150m) (incl. banden); nog in uitvoering nader af te stemmen
 - nieuw groenvak, aanvullen met gebiedsaigen grond (inrichting als aangegeven)
 - aanplanten boerenhaag
 - aanplanten blokhaag "Acer campestre" (incl. zaai-aanplanting met draad, zie detail 10)
 - bestaande bomen en plantsoenen op gemeente grond; onderhoud uitvoeren, wanneer in gebruik door bewoners, handhaven waar mogelijk en geen onderhoud uitvoeren (afstemmen in uitvoering)
 - aanplanten struiken (inrichting als aangegeven)
 - bestrijding exoten in De Mortel (inheemse plantsoorten), inheemse plantsoorten dienen gehandhaafd te blijven
 - verwijderen of vervangen lichtmast / bestaande lichtmast behouden
 - nieuwe lichtmast + LED armatuur (met lichtpunthoogte) en nummer (afkomstig uit lichtberekening (G0185902-BER-3220)), plaatsing lichtmasten in één lijn, bij trottoir breedte + 1,5 m en voorzijde breedte 0,5 m en/of bij trottoir breedte + 1,5 m tegen entree aan (huizingen van de lichtmasten aanbrengen conform esen netbeheerder, volgt op revisietekening)
 - bestaande boom, handhaven; onderhoud uitvoeren, 20 tot 25% takken verwijderen, werkelijke snoei-afhang bepalen in uitvoering
 - te roeien boom, strom tot 0,5 m onder maaiveld verwijderen
 - aan te planten boom (minimale maat 16/18cm of als aangegeven), bomen met plantgat in trottoir, zie detail 17, bomen in plantsoen/plein voorzien van boompaal en getrand, getrand vullen met schimmeldominante mulch
 - aanbrengen wateraccu (zie detail 09)
 - nieuwe uitriconstructie (zie detail 05)
 - nieuwe inritconstructie erf (zie detail 06) / inritconstructie met verlaagde banden
 - nieuwe invalde inrit (zie detail 07)
 - trottoirband 130/150x250mm, kleur grijs
 - opsluitband 150x250mm, kleur grijs / verlaagde opsluitband 150x120mm, kleur grijs
 - opsluitband 100x200mm, kleur grijs / verlaagde opsluitband 100x200mm, kleur grijs
 - rijwielpadband 40/120x250mm, kleur grijs
 - overrijdbare geleideband 50/200x200mm, kleur grijs
 - verloopband
 - hekspijl toepassen (verlaagd maaiveld met afschot 1:20 ten behoeve van infiltratie hemelwater), incl. eventuele slookop
 - houten hekwerk (FSC geïmpregneerd/verduurzaamd) 2-liggers incl. staanders hoh 30cm met een diamantkop (stelhoogte 120cm) (zie detail 23)
 - boomstammen (lengte min. 2m) plaatsen van vrijkomend hout door bomenkop Moserassen Krusbau
 - hergebruik bestaande straatkolk/nieuwe straatkolk (S 1500/80 EN +/80 P-lime)/nieuwe straatkolk bij boomacu's (V1735)/handhaven bestaande strk
 - nieuwe trottoirkolk (AZIJAWAY T 1219/90 EN /60 GB1 P-lime)/nieuwe overrijdbare kolk (AZIJAWAY T 1065/90 P-lime)/nieuwe kolk boomacu's (A1717)/handhaven best. kolk
 - locale laadpaal, voor het laden van elektrische voertuigen (plaatsing door Valfenfall), nog in uitvoering nader af te stemmen
 - bestaande (te handhaven) en te verwijderen brandkraan (door Brabant Water, nog in uitvoering nader af te stemmen)
 - maatregelen Rillaerse Baan (verwijderen bestaande en aanbrengen nieuwe borden) (zie G0185902-TBI-3171)
 - nieuwe, bestaande (te handhaven) en te verwijderen uitstroomvoorziening (zie detail 22)
 - aanbrengen in-/uitstroombak (prefab) / talud- en bodembescherming grasbetontegels (7 cm dik) aanbrengen tot stuwpelhoogte (+15.30 ml), 4 m breed, aanbrengen op geotextiel, vullen met grond
 - bestaande en nieuwe putten, zie G0185902-TOI-3179 1/m 3191

Definitief

2.0 14-04-2022 Tweede uitgave; opmerkingen OG verwerkt KJw Team GSc FrBe
 1.0 22-02-2022 Eerste definitieve uitgave KJw Team GSc FrBe

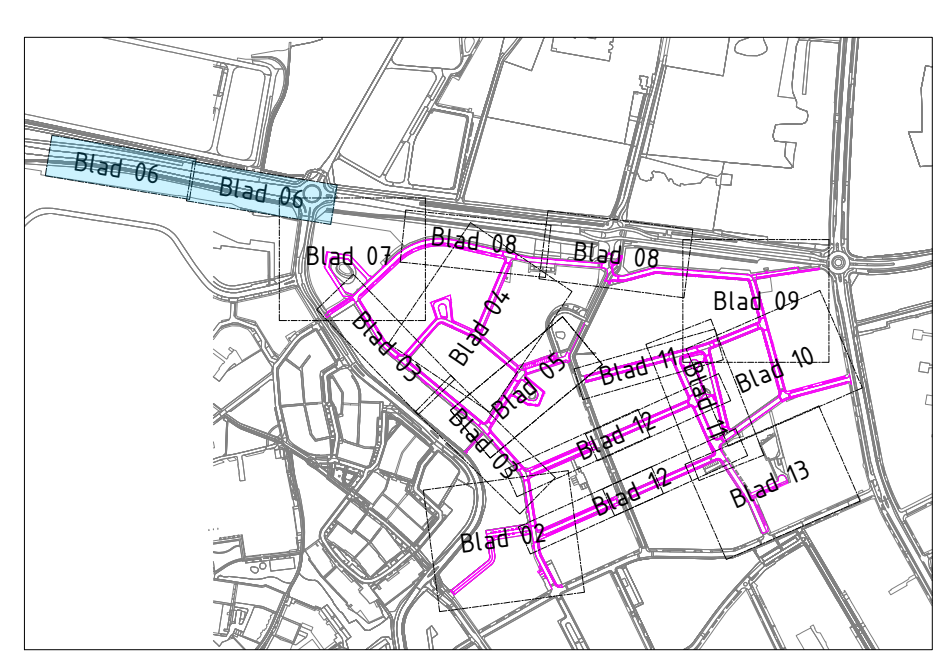

Heijmans Infra BV regio Zuid

Besluit 786 Postbus 9754 T +31 (0)44 295 12 84
 5624 LT Eindhoven 5655 LT Eindhoven F +31 (0)44 295 72 81

heijmans
 GO! LEEN ONGEVAREN

Organisatie: Gemeente Goirle
 Adres: Oranjestraat 1
 Postcode: 5004 LT Goirle

Documentsoort: Tekening
 Projectnummer: G0185902
 Schaal: 1:200
 Formaat: A0
 In: 13 bladen, blad nr. 06
 Geboden: -
 Tekeningnummer: G0185902-TBI-3169
 Versie: 2.0

Opmerkingen:
 * Niet in meters, tenzij anders aangegeven
 * Hoogte in meters, tenzij anders aangegeven
 * GSD-afstanden in meters, tenzij anders aangegeven
 * Bij onduidelijkheden, zie document G0185902-TIP-3179 1/m 3191
 * Bij onduidelijkheden, zie document G0185902-TIP-3194 1/m 3195
 * Bij onduidelijkheden, zie document G0185902-TIP-3195
 * Verkeering (zie detail 14): Eenvoelige-modie rijbaan 150c hysen kalen met een verloop naar 120c hysen
 * Plantsoenen dienen bij oplevering vrij te zijn van onkruid en te voldoen aan het beleid vanstedelijke inrichting in bestemming A
 * Het straatwerk aanwijzingen putten voor afsluiters: Gietputten straatputten, overlopen door kunststof afsluitputten. Aanwezige straatputten van kunststof hergebruiken, indien niet beschadigd
 * Alle funderingslagen die hier specifiek verlopen geheel verwijderen en afvoeren