


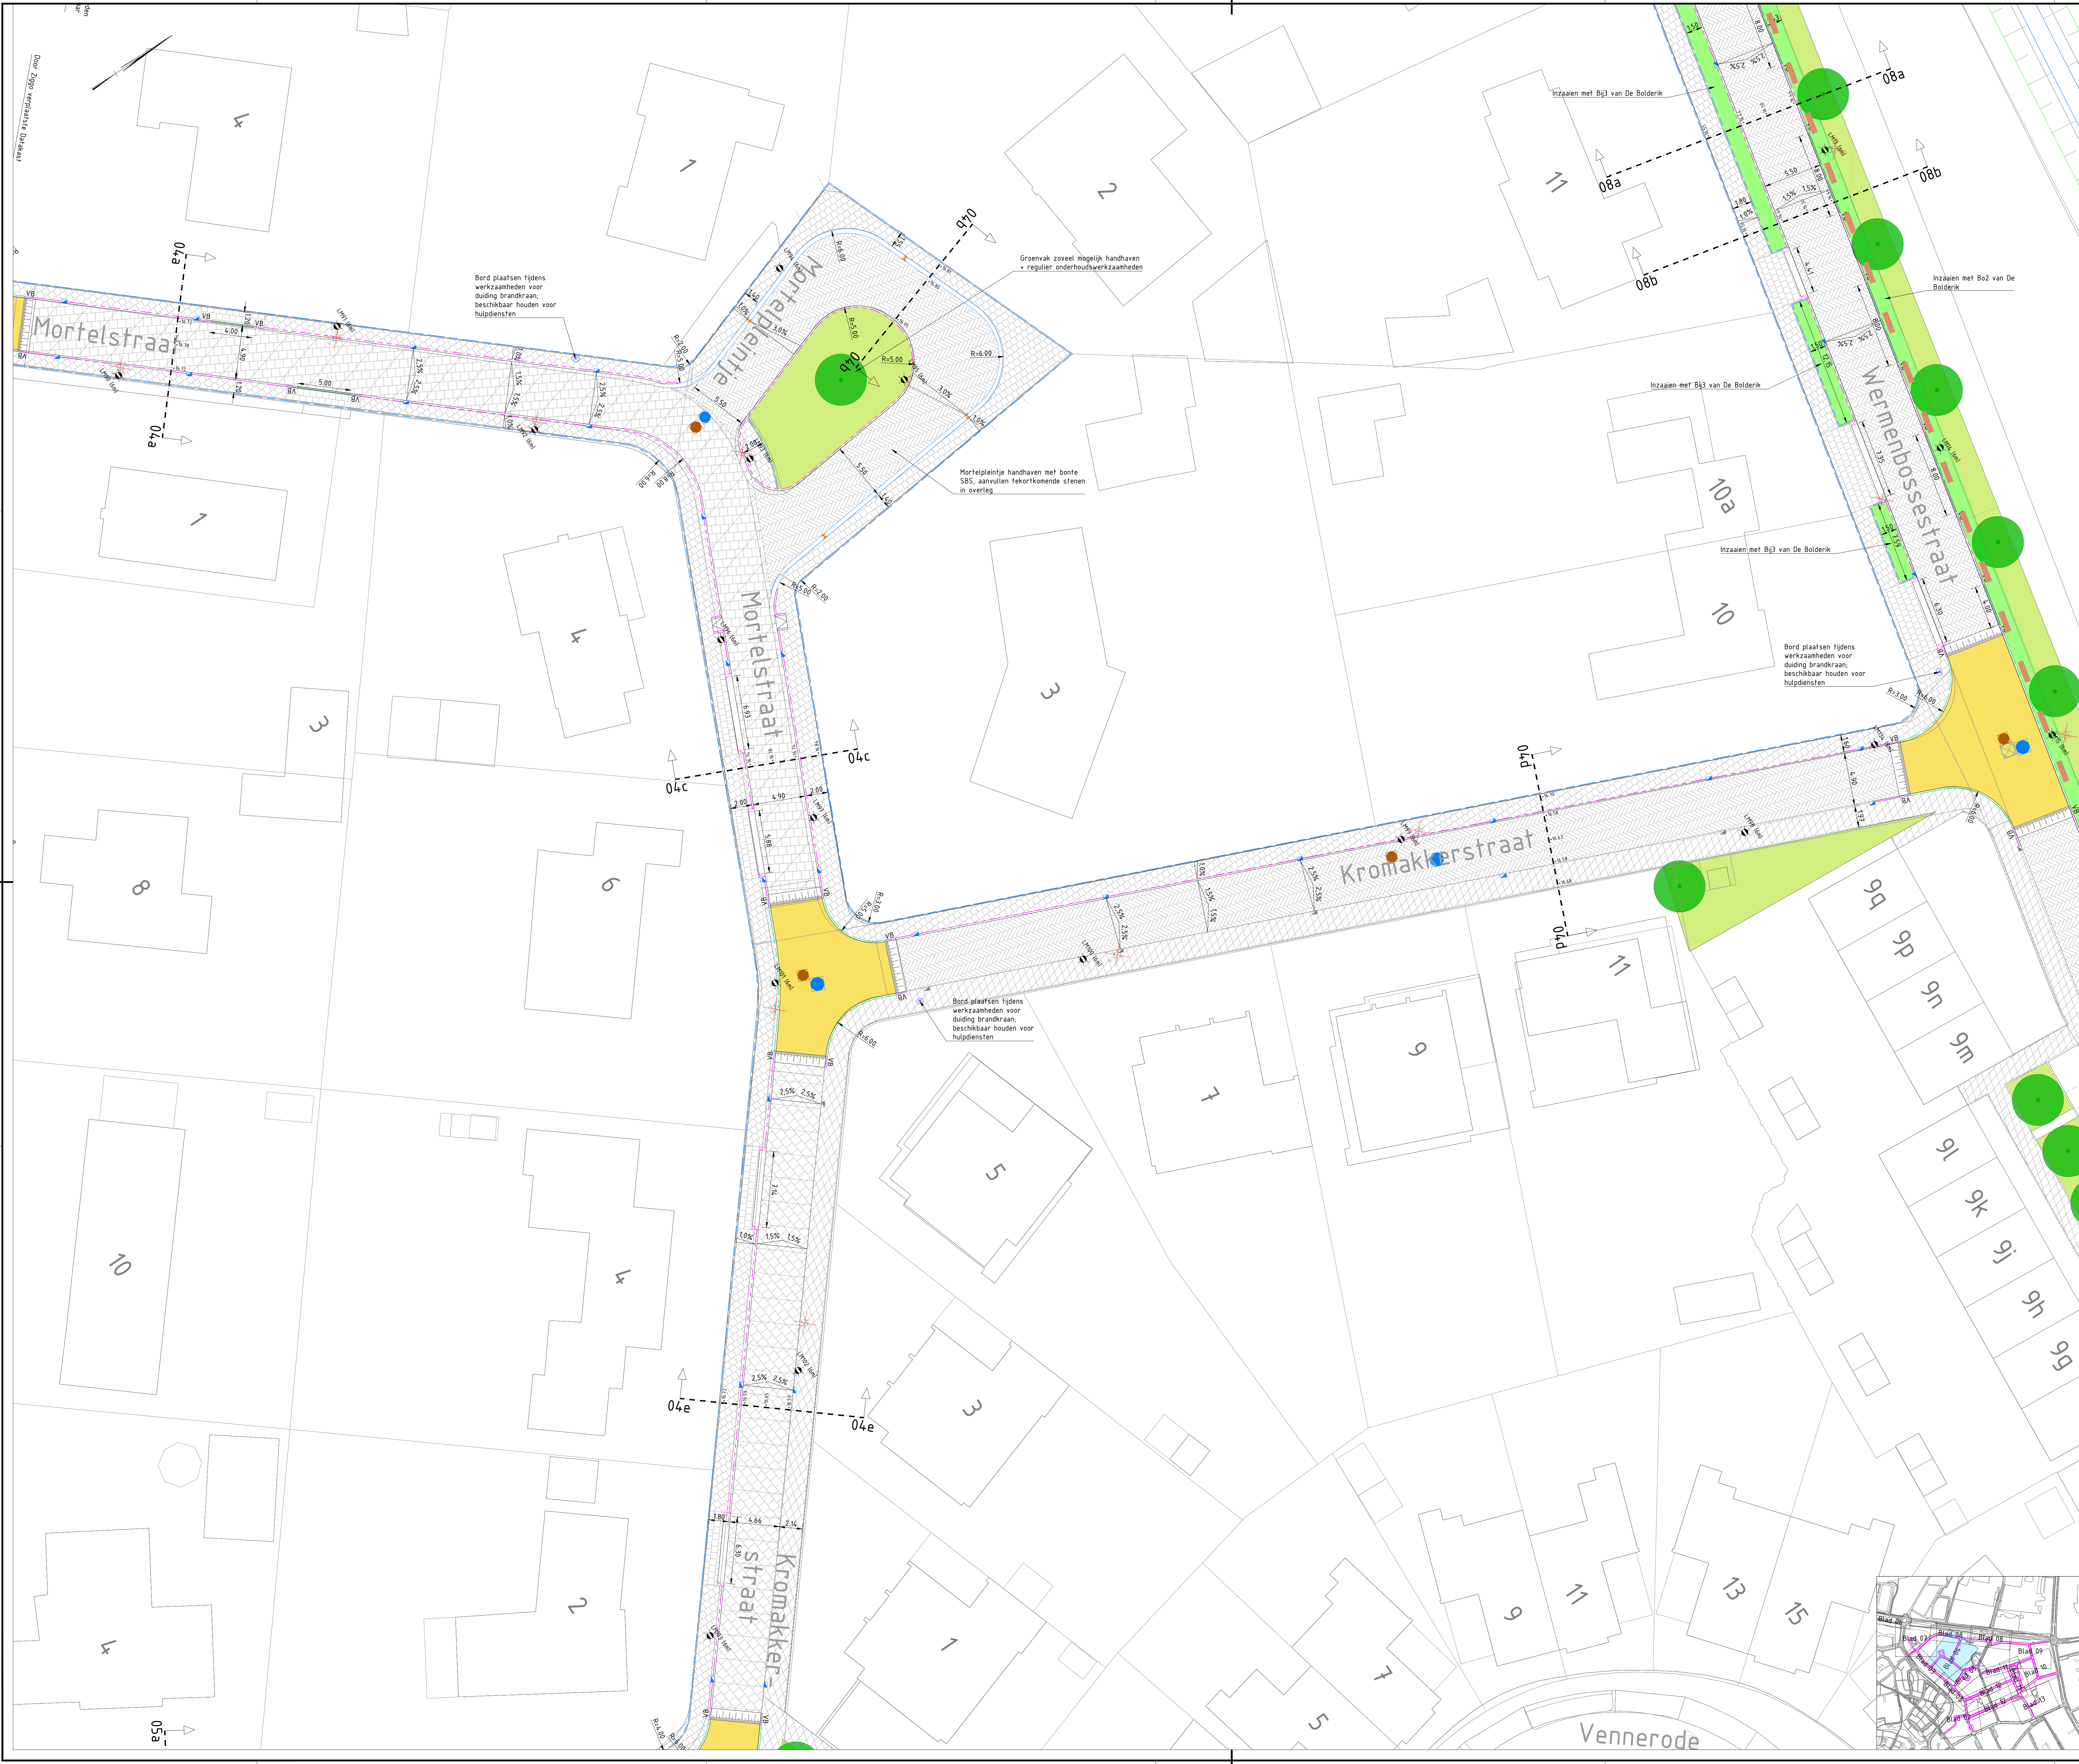

- Legenda**
- rijbaan handhaven, plaatselijk herstraten / repareren (enkel herstel plaatselijke gebreken/kulen): uitgaan van 20% aangegeven oppervlak, in uitvoering te bepalen
 - rijbaan herprofiëren en herstraten (keperverband) bestaande SBS df rechtop straten (niet breuk zijde straatstenen), aanvullen uit depot Gemeentewerf Fokmast (zie detail 05 en 20)
 - rijbaan herprofiëren en herstraten (keperverband) hergebruik bestaande SBS df (niet breuk zijde straatstenen)
 - rijbaan Rietven bestrating (keperverband) in patroon van vlakken gele, rode en antracietkleurige BSS (20x105x80mm; kleurecht met dichte deklaag) (zie detail 20)
 - toepassen Greenbricks in patroon fabrikant (ca. 13 str/a²)
 - rijbaan straten met kasseien (kinderkoppes) (toepassen Bio-based voegmortel (van Bio Bound o.g.)) (zie detail 20)
 - trottoir straten met nieuwe banden en tegels (beten, grijs) (halfsteensverband) (zie detail 20); bestaande 300x300mm tegels vervangen door 200x200x80mm verhoogd kruisingsvlak van BSS kf oker-geel (20x105x80 mm; met 10 mm kleurechte laag) (keperverband), sinusdempels 150mm/af BSS kf zwart +wit (met glasparels) (zie detail 02)
 - rijbaan Rietven herprofiëren en herstraten (keperverband) (vervangen betonsstraatstenen door hergebruikte SBS (df))
 - trottoir herstraten met vrijgekomen tegels (300x300mm, beton, grijs) (halfsteensverband)
 - herstelwerkzaamheden i.v.m. aanbrengen riolering
 - nieuwe parkeerstrook (halfsteensverband) (met open NB-klinker (315x115x100mm), kleur antraciet) (zie detail 03 en 20)
 - fietspad herstraten (halfsteensverband) (met bestaande rode tegels, Engels/Gorles dubbelklinker 80mm) (zie detail 20)
 - aanbrengen / verwijderen asfaltconstructie (zie detail 12) i.v.m. aanbrengen nieuwe duikers
 - aanbrengen Gravier D'or (split geel 0-8 mm) in plantsoen Wethouder Tra Plein
 - herstraten verharding darden i.v.m. hoogte verschil (over een breedte van max. 150ml (incl. banden); nog in uitvoering nader af te stemmen
 - nieuw groenvak, aanvullen met gebiedsgeen grond (inrichting als aangegeven)
 - aanplanten boerenhaag
 - aanplanten blokhaag "Acer campestre" (incl. paalafsteking met draad, zie detail 10)
 - bestaande bomen en plantsoenen op gemeente grond; onderhoud uitvoeren, wanneer in gebruik door bewoners, handhaven waar mogelijk en geen onderhoud uitvoeren (afstemmen in uitvoering)
 - aanplanten struiken (inrichting als aangegeven)
 - bestrijding exoten in De Mortel (luthheense plantsoorten), inheemse plantsoorten dienen gehandhaafd te blijven
 - verwijderen of verplaatsen lichtmast / bestaande lichtmast behouden
 - nieuwe lichtmast + LED armatuur (met lichtpunthoogte) en nummer (afkomstig uit lichtberekening (G0185902-BER-3220)), plaatsing lichtmasten in één lijn, bij trottoir breedte + 15 m in voorzijde betonnen 4,5 m en/of bij trottoir breedte + 15 m tegen erfgeen aan (nummering van de lichtmasten aanbrengen conform esen netbeheerder, volgt op revisieafbeelding)
 - bestaande boom, handhaven; onderhoud uitvoeren, 20 tot 25% takken verwijderen, werkelijke snoei-omvang bepalen in uitvoering
 - te rooien boom, strom tot 0,5 m onder maaiveld verwijderen
 - aan te planten boom (minimale maat 16/18cm of als aangegeven), bomen met plantgat in trottoir, zie detail 17, bomen in plantsoen/groenvak voorzien van boompaal en getrand, getrand vullen met schimmeldominante mulch
 - aanbrengen watercruis (zie detail 09)
 - nieuwe uitritconstructie (zie detail 05)
 - nieuwe inritconstructie erf (zie detail 06) / inritconstructie met verlaagde banden
 - nieuwe invalende inrit (zie detail 07)
 - trottoirband 130/150x250mm; kleur grijs
 - opsluitband 150x250mm; kleur grijs / verlaagde opsluitband 150x120mm; kleur grijs
 - opsluitband 100x200mm; kleur grijs / verlaagde opsluitband 100x200mm; kleur grijs
 - rijwielpadband 40/120x1250mm; kleur grijs
 - overrijdbare geteideband 50/200x200mm; kleur grijs
 - verloopband
 - helspit toepassen (verlaagd maaiveld met afschot 1:20 ten behoeve van infiltratie hemelwater), incl. eventuele slokop
 - houten hekwerk (FSC geïmpregneerd/verduurzaamd) 2-liggers incl. staanders hoh 300cm met een diamantkop (stelhoogte 120cm) (zie detail 23)
 - boomstammen (lengte min. 2m) plaatsen van vrijkomend hout door boomkap Moersseken Krusbau
 - hergebruik bestaande straatkolk/nieuwe straatkolk (S 180/80 EN - /80 P-linel/nieuwe straatkolk bij boomacu's (VITTES)/handhaven bestaande strk
 - nieuwe trottoirkolk (LADAWAY T 121V/90 EN - /60 GB1 P-linel/nieuwe overrijdbare tk (LADAWAY T 126V/90 P-linel/nieuwe tk boomacu's (K717)/handhaven best: tk
 - locatie laadpaal, voor het laden van elektrische voertuigen (plaatsing door Vattenfall), nog in uitvoering nader af te stemmen
 - bestaande (te handhaven) en te verwijderen brandkraan (door Brabant Water, nog in uitvoering nader af te stemmen)
 - maatregelen Rillearse Baan (verwijderen bestaande en aanbrengen nieuwe borden) (zie G0185902-TBI-3171)
 - nieuwe, bestaande (te handhaven) en te verwijderen uitstroomvoorziening (zie detail 22)
 - aanbrengen in-/uitstroombak (prefab) / talud- en bodembescherming grasbetontegels (7 cm dik) aanbrengen tot stuwwelhoogte (+15,30 ml, 4 m breed, aanbrengen op geotextiel, vullen met grond
 - bestaande en nieuwe putten, zie G0185902-TOL-3179 t/m 3191

Definitief

2.0	14-04-2022	Tweede uitgave; opmerkingen OG verwerkt	KiWe	Team	Gisc	FrBe
1.0	22-02-2022	Eerste definitieve uitgave	KiWe	Team	Gisc	FrBe
1.0	22-02-2022	Eerste definitieve uitgave	KiWe	Team	Gisc	FrBe

Heijmans Infra BV regio Zuid

Boedijk 780
5424 LT Eindhoven

Postbus 8754
5403 LT Eindhoven

T +31 (0)40 295 72 00
F +31 (0)40 295 72 01

heijmans

GO!

GO! 't Ven-Noord Goirle

Uitvoeringsontwerp

Boevengronse Infra + Beplantingsplan

Mortelstraat, Mortelpl. en Kromakkerstraat

Organisatie: Gemeente Goirle
Adres: Oranjestraat 1
Postcode: 5001 LT Goirle

Documentsoort: Tekening
Projectnummer: G018590.2
Schaal: 1:200
Formaat: A0
In: 13 bladen, blad nr. 04
Gefab: -

Tekeningnummer: G0185902-TBI-3167
Versie: 2.0