


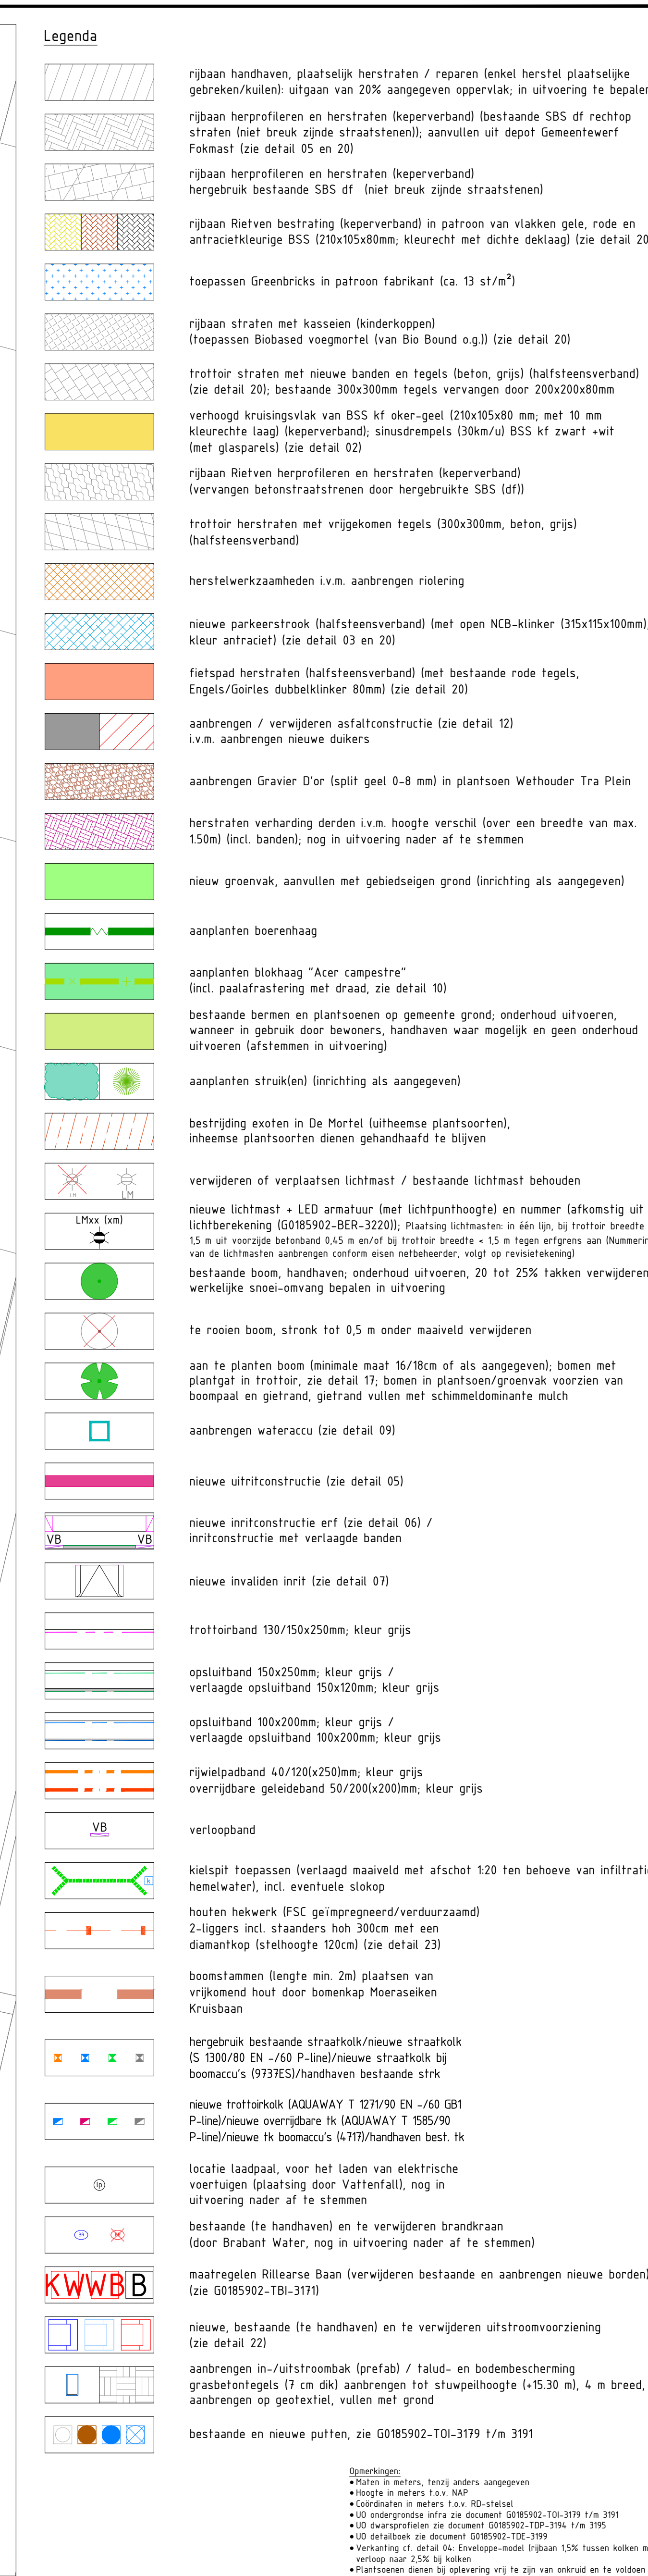

|   |       |              |   |              |               |         |     |     |
|---|-------|--------------|---|--------------|---------------|---------|-----|-----|
| 20 N.-04-2022 Toeslag uitvalge; omkeringen GO verwerkt   |       | Klwie        |   | Tech         | GIS           | GIS     | GIS | GIS |
| 10 22-02-2022 Eerste definitieve uitvalge   |       | Klwie        |   | Tech         | GIS           | GIS     | GIS | GIS |
| Version   | Datum | Omschrijving | Oghebaert   | Geconfrmeerd | Geautoriseerd | Veriged |     |     |
| <b>Heijmans Infra BV</b><br><b>regio Zuid</b><br>Boschhof 160 Postbus 8754 T +31 (0)45 295 72 00<br>5233 LC Eindhoven Eindhoven T +31 (0)45 295 72 01                   |       |              |   |              |               |         |     |     |
|  Organisatie : Gemeente Goirle<br>Adres : Oude Dijk 1<br>Postcode : 5005 LT Goirle |       |              | <br>Documentaort : Tekenng<br>Projectnummer : G018590 Z<br>Schaal : 1:200<br>Formaat : A0<br>Dato : 13-10-2022, staat nr. 10<br>Getekend :<br>Tekeningnummer : G018590 Z - TBL-3173 |              |               |         |     |     |

